
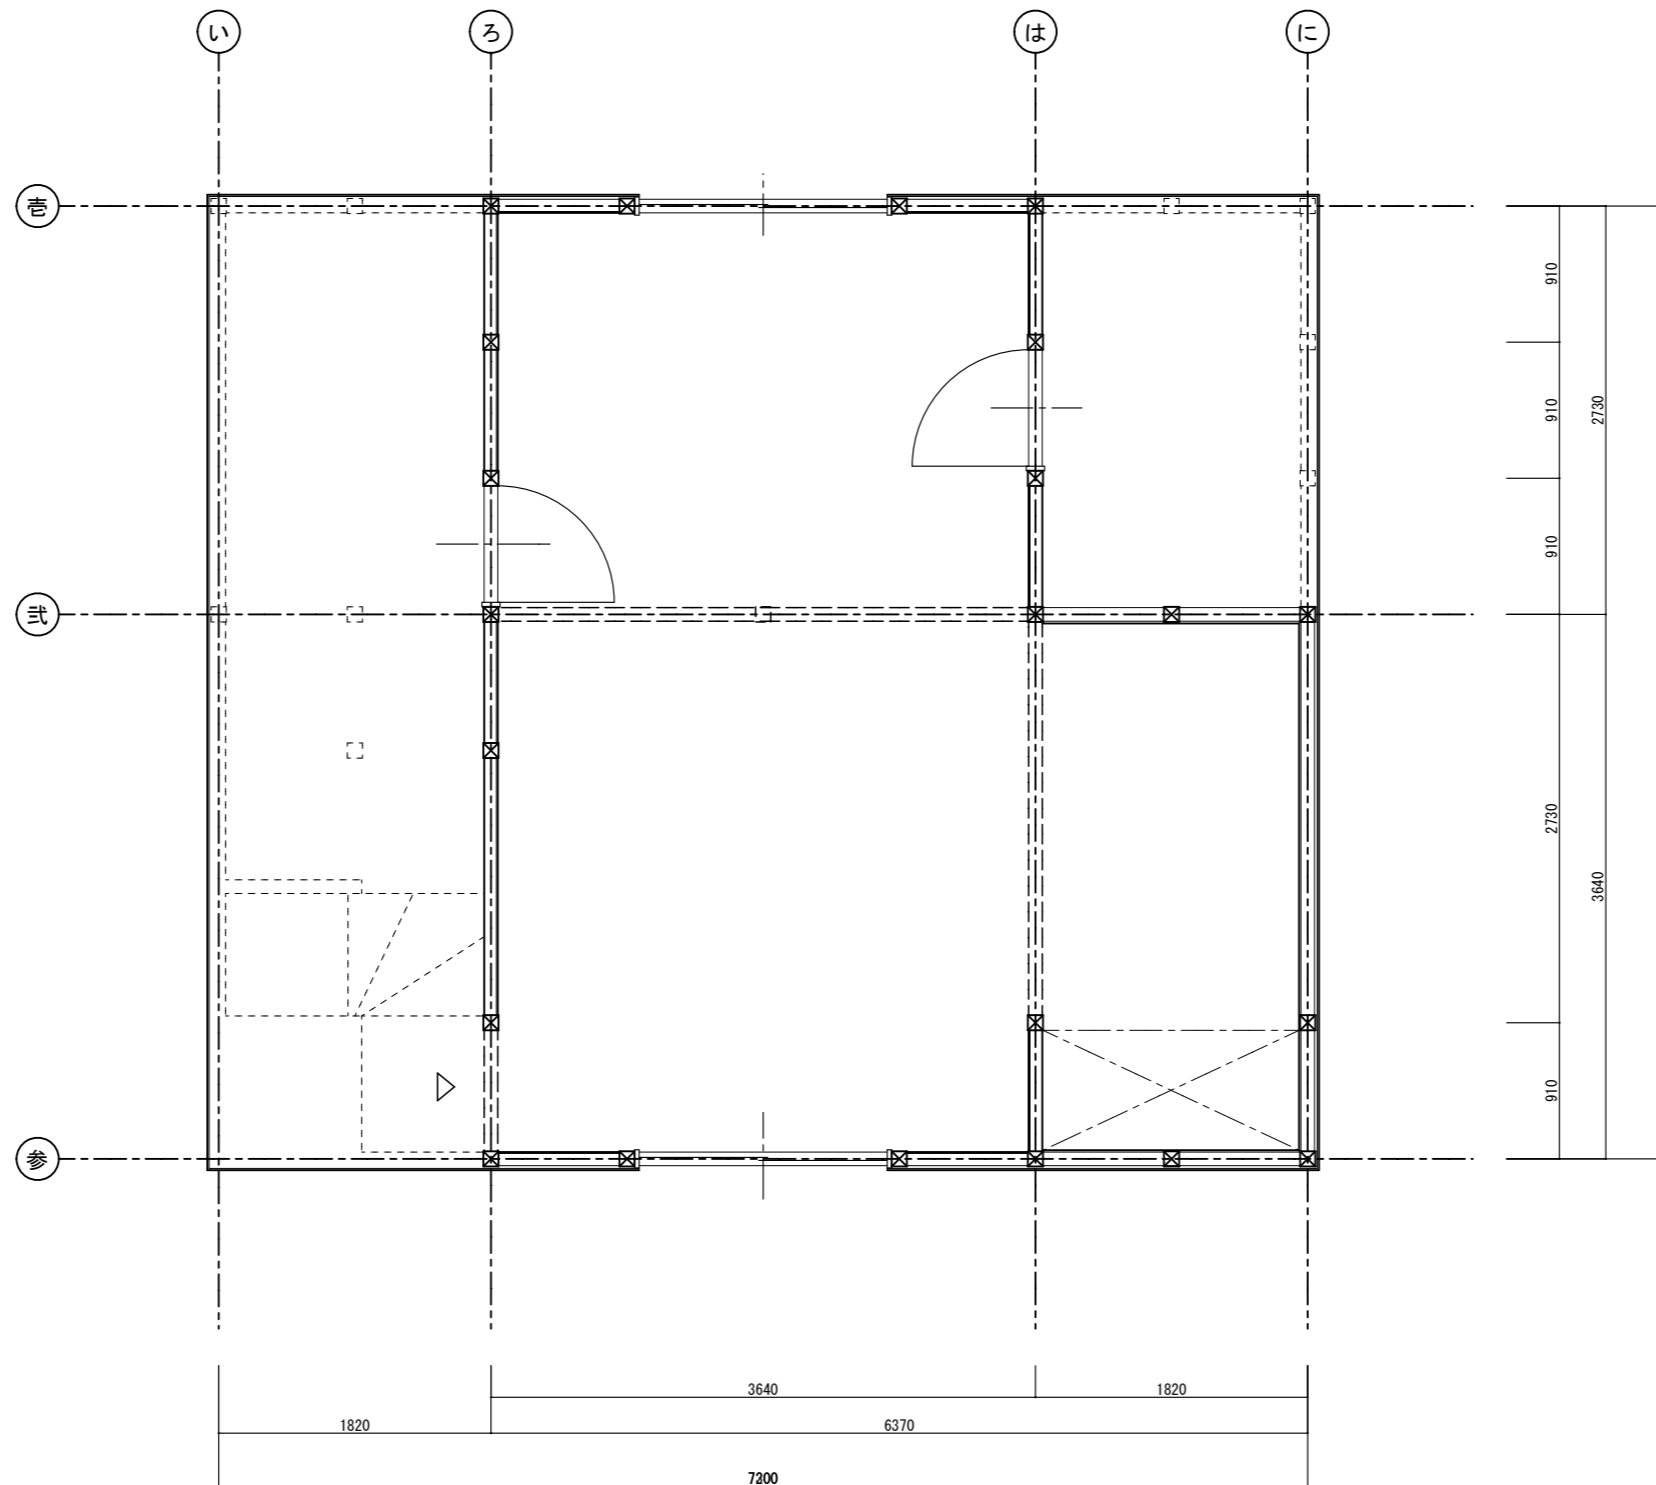


訂正事項	照査	年月日	工事名称	図面番号	受領印
		10・01・21	えん2F改装コンペ図	A-	
	担当	図面名称	縮尺	整理番号	平成 年 月 日
		2F 展開図・一部詳細図	A1 1/5, 10, 20 A3 1/30, 50		

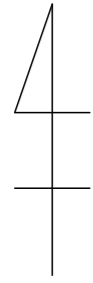

訂正事項	照査	年月日 10・01・21	工事名称 えん2F改装コンペ図	図面番号 A-1	受領印
	担当		図面名称 2F 平面図	縮尺 A1 1/5, 10, 20 A3 1/10, 20, 40	
				整理番号	平成 年 月 日